



Gemeinde Todenbüttel

Neuaufstellung des Flächennutzungsplanes

Unterlagen zur Erlangung der Restgenehmigung des Flächennutzungsplanes für den Teilbereich "östlich Osterstedter Straße / südlich Hauptstraße"

Planzeichnung

Maßstab 1:5000

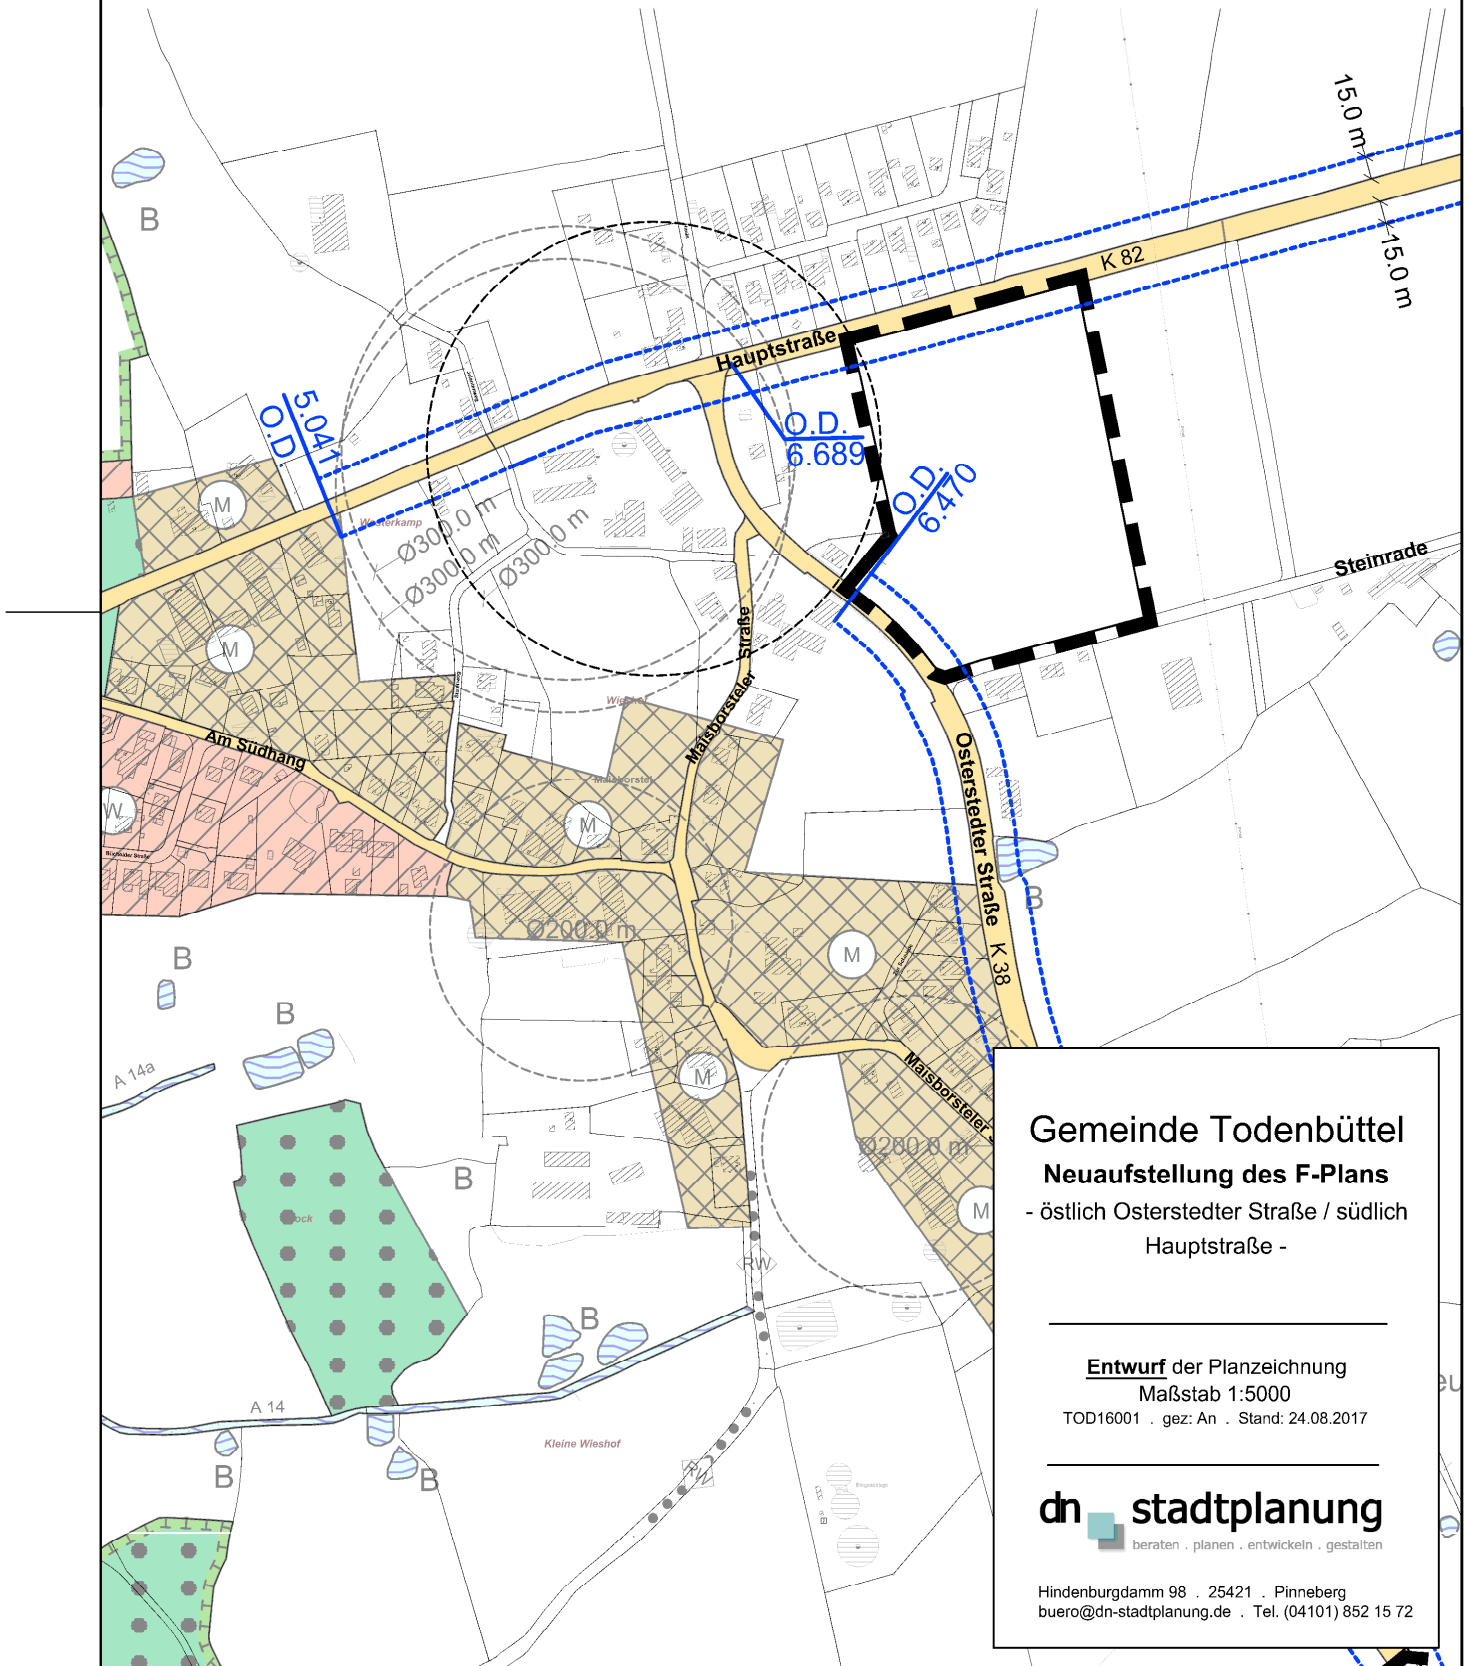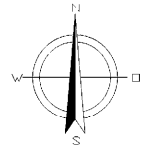

Gemeinde Todenbüttel
Neuaufstellung des F-Plans
- östlich Osterstedter Straße / südlich
Hauptstraße -

Entwurf der Planzeichnung
Maßstab 1:5000
TOD16001 . gez: An . Stand: 24.08.2017

dn stadtplanung
beraten . planen . entwickeln . gestalten

Hindenburgdamm 98 . 25421 . Pinneberg
buero@dn-stadtplanung.de . Tel. (04101) 852 15 72